



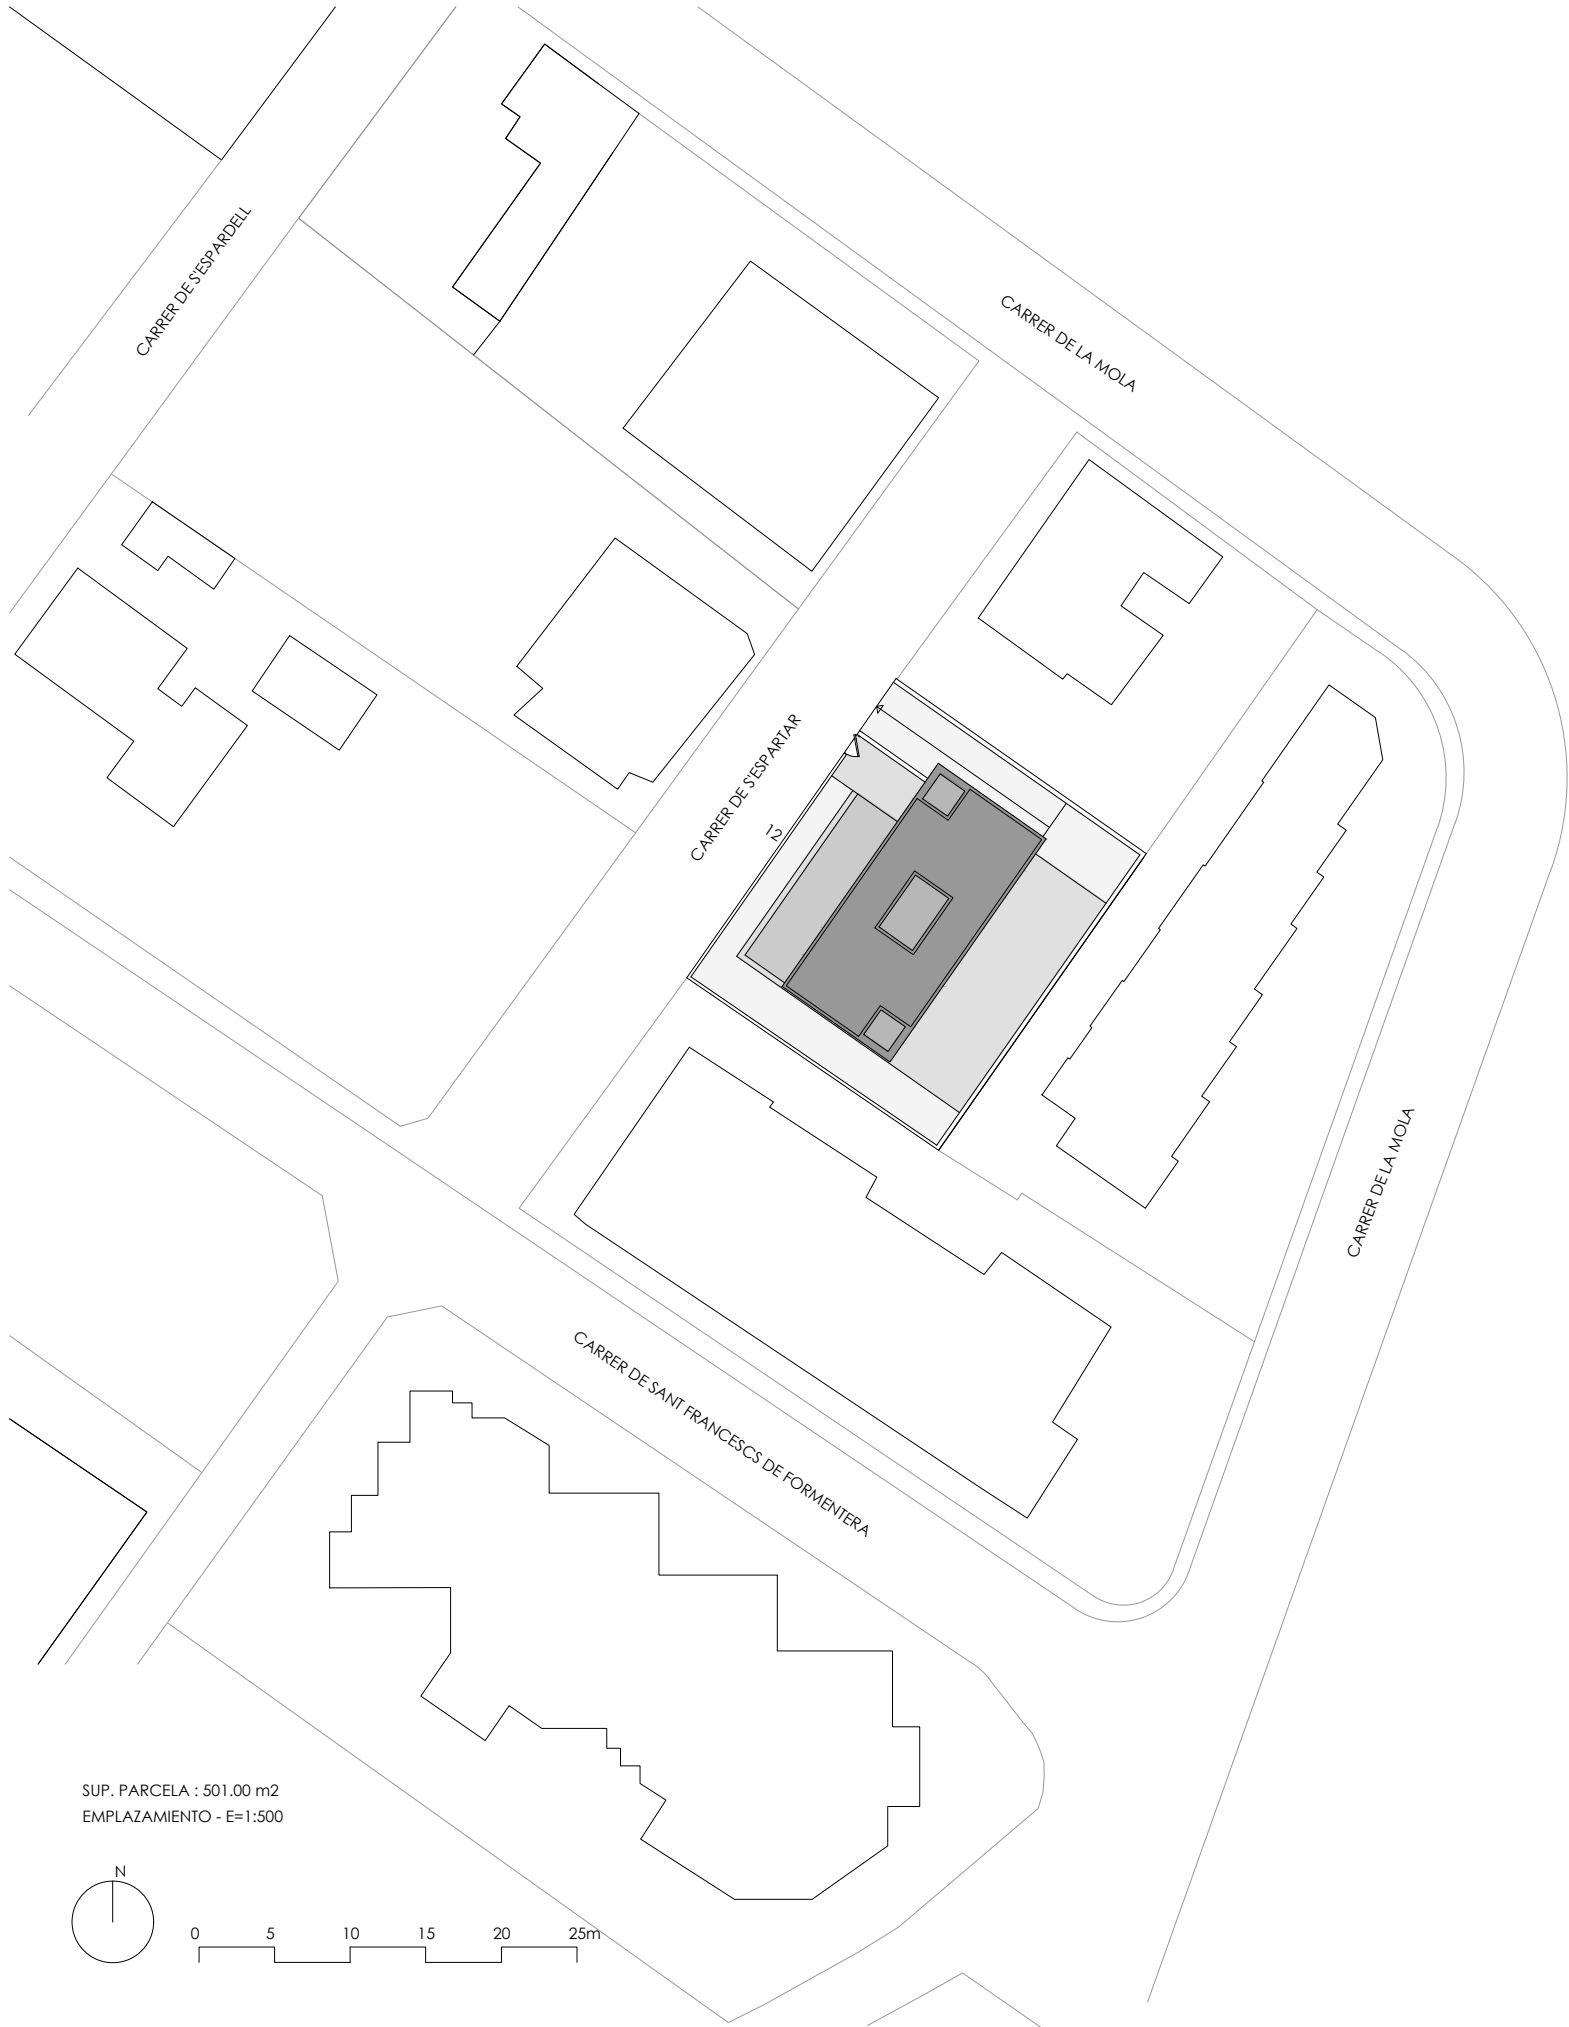


JOSE A. ZORNOZA C/ LEÓN Nº 10 07800 IBIZA BALEARES 0034 971 303 069		ARQUITECTO		1092	
FASE DESCRIPCION		DOCUMENTACION F.O. (CLIENTE P.L.) VIVIENDA UNIFAMILIAR Y PISCINA		PLANTA SOTANO DISTRIBUCION	
SITUACION		C/ S'ESPARTAR Nº 12 - ILLA PLANA - IBIZA		01.16	
PROMOTOR		COMPANATGE SL		SP 22	
JOSÉ ANTONIO ZORNOZA ALONSO		JAZA		1:500	

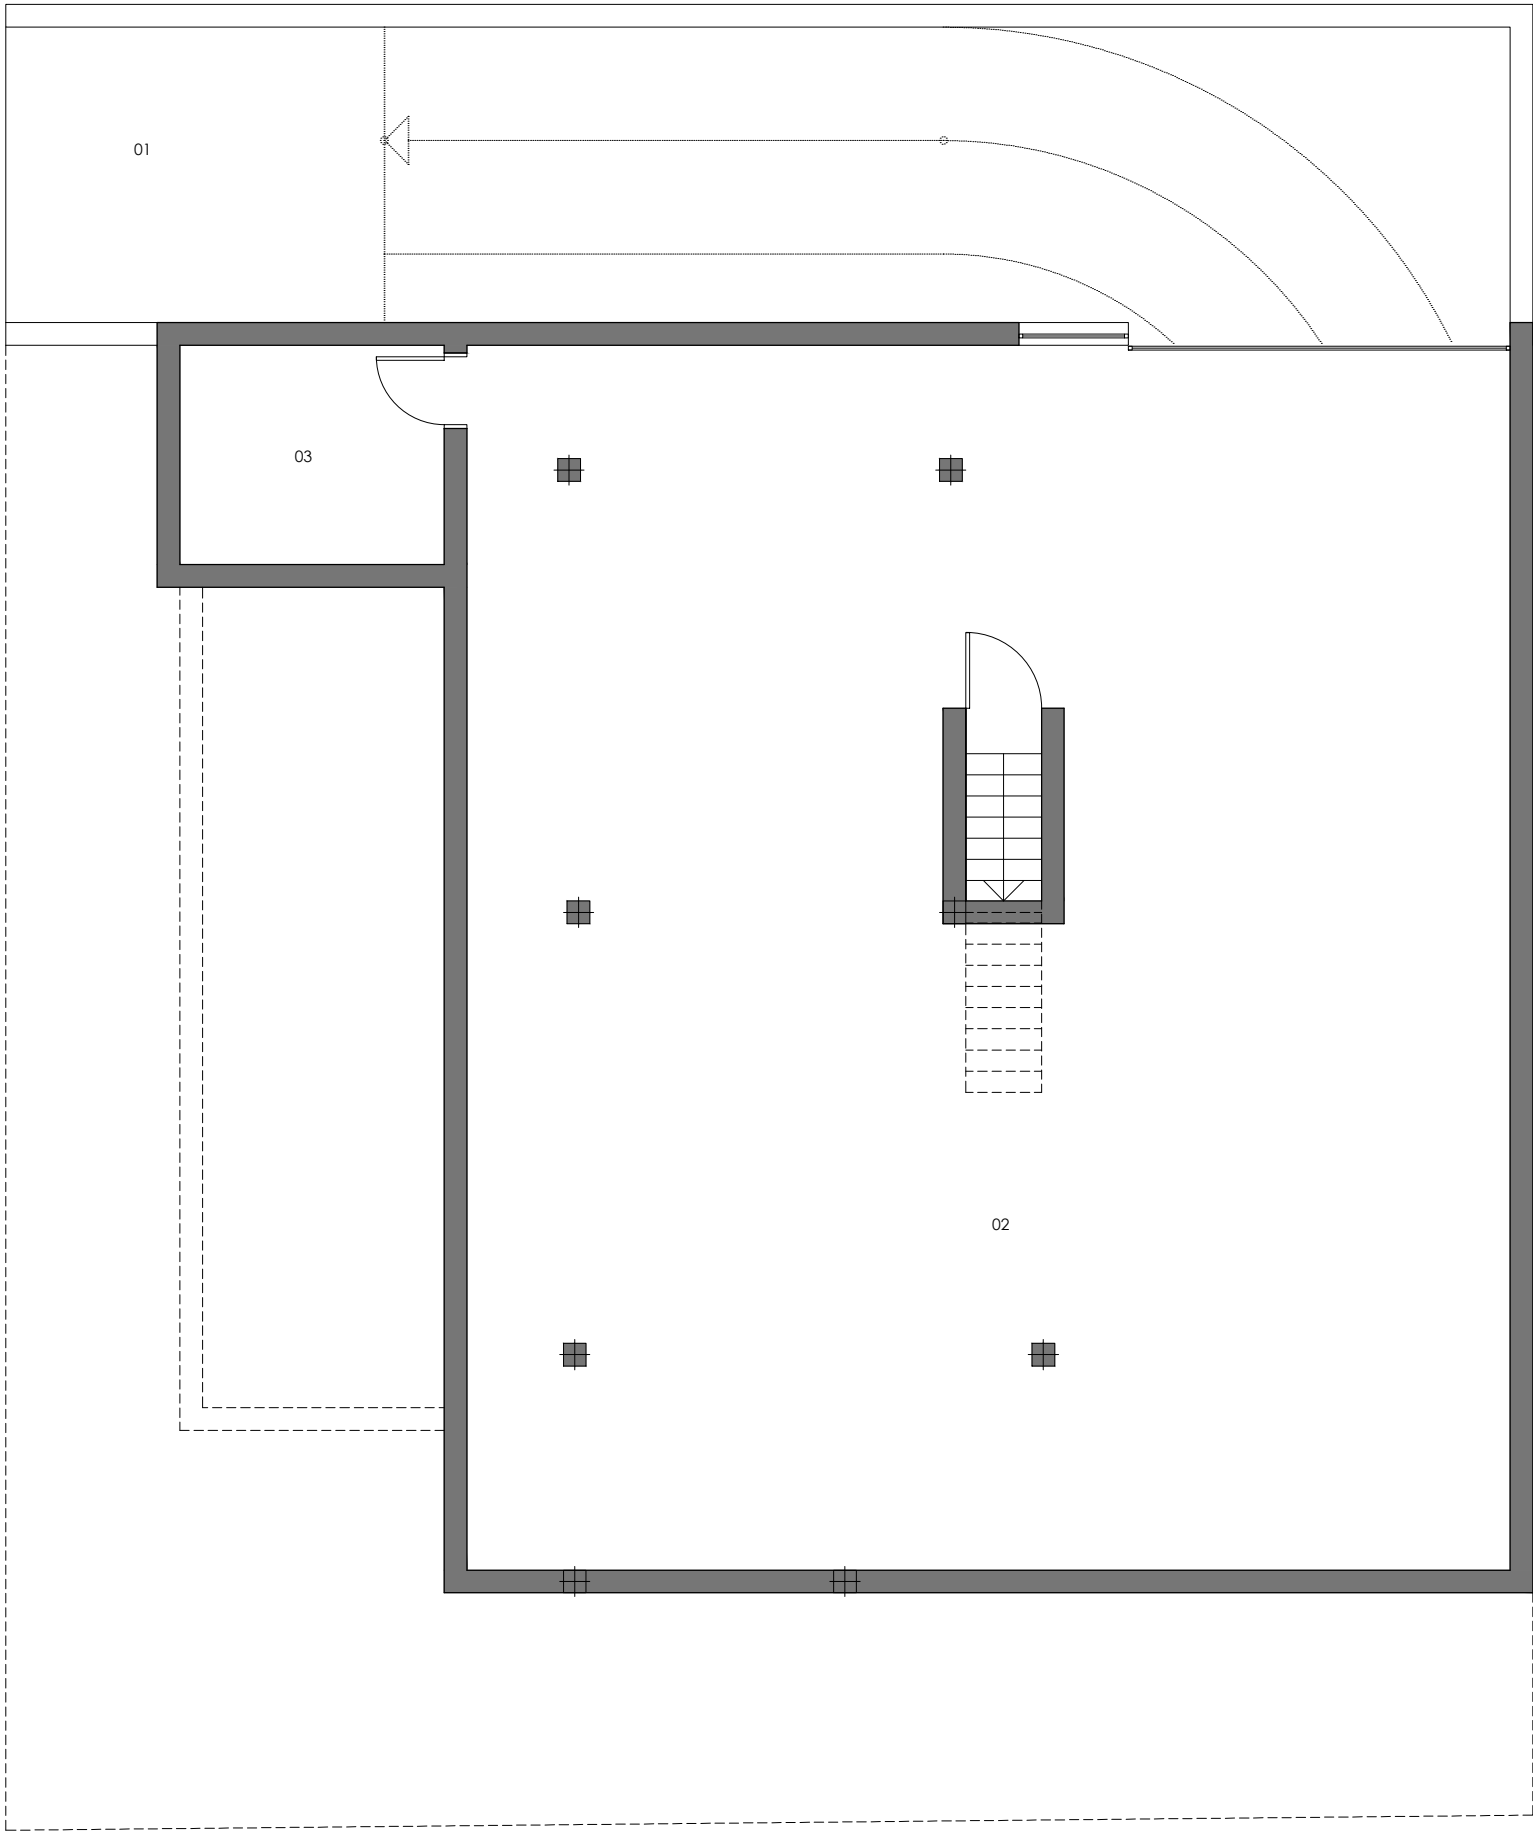

SUP.CONSTRUIDA : 255,22 m2

- 01.- ACCESO VEHICULAR
- 02.- GARAJE
- 03.- CUARTO MAQUINARIAS

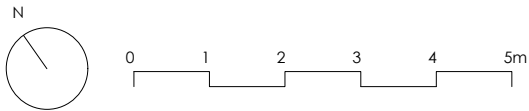

JOSE A. ZORNOZA

C/ LEÓN Nº 10 | 07800 | IBIZA | BALEARES | 0034 971 303 069

ARQUITECTO

JAZA

JOSÉ ANTONIO ZORNOZA ALONSO


FASE	DOCUMENTACION F.O. (CLIENTE P.L.)
DESCRIPCION	VIVIENDA UNIFAMILIAR Y PISCINA
SITUACION	C/ S'ESPARTAR Nº 12 - ILLA PLANA - IBIZA
PROMOTOR	COMPANATGE SL

1092

PLANTA SOTANO
DISTRIBUCION

03.16

SP 221:100

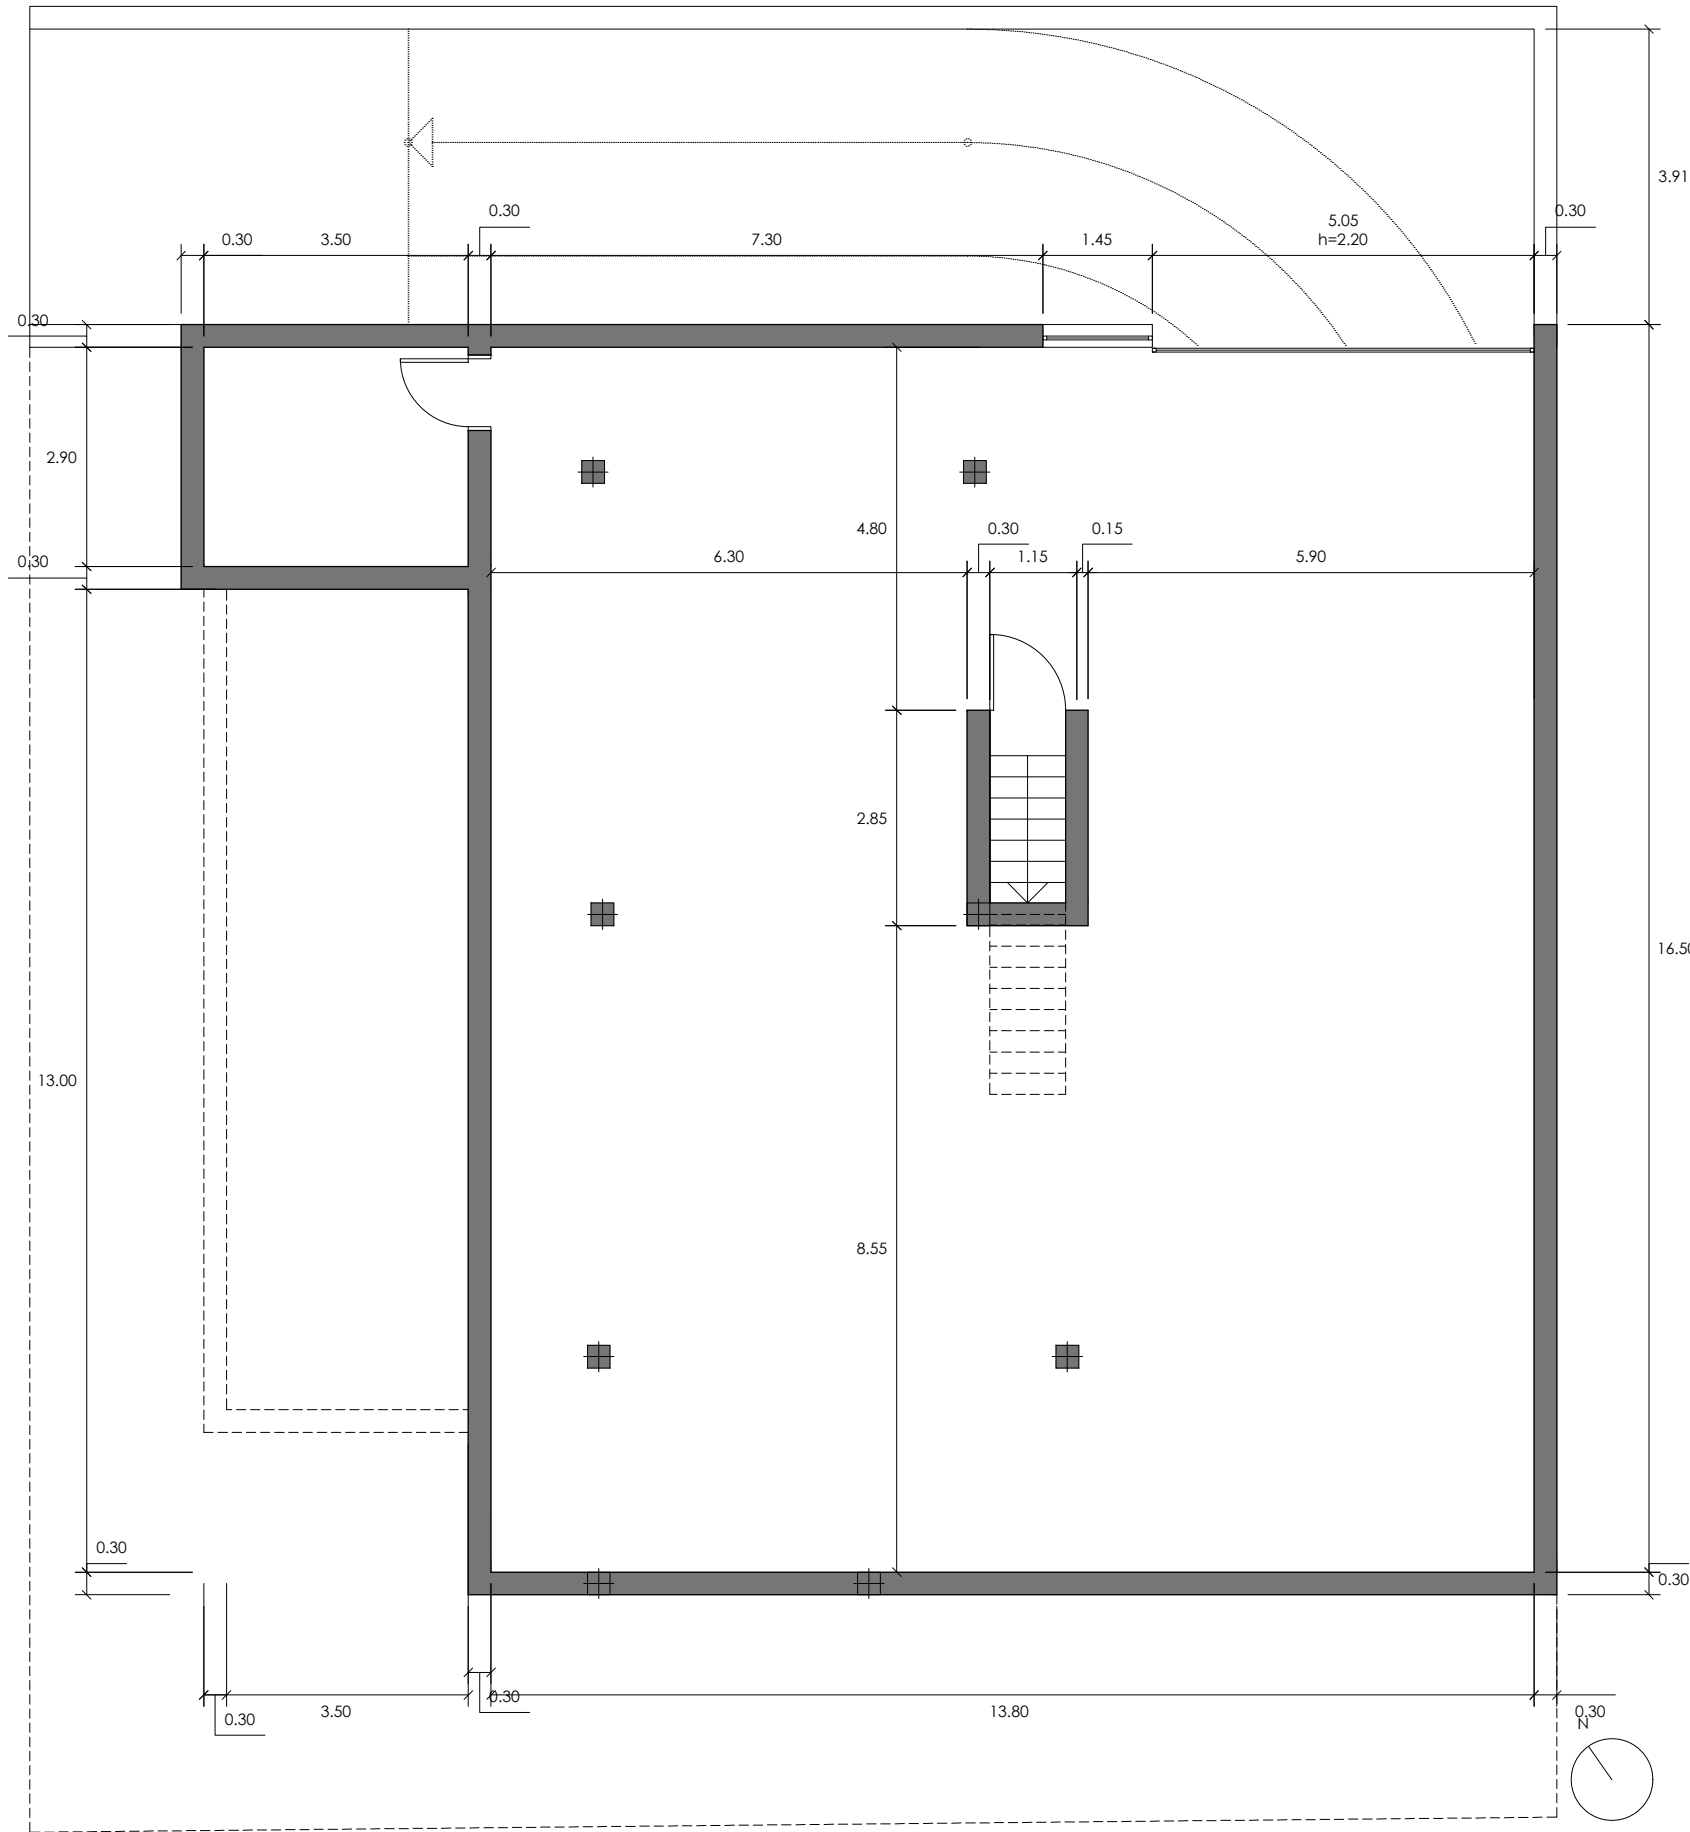

JOSE A. ZORNOZA
C/ LEÓN Nº 10 | 07800 | IBIZA | BALEARES | 0034 971 303 069

ARQUITECTO

JOSÉ ANTONIO ZORNOZA ALONSO

JAZA

FASE
DESCRIPCION

DOCUMENTACION F.O. (CLIENTE P.L.)
VIVIENDA UNIFAMILIAR Y PISCINA

SITUACION

C/ S'ESPARTAR Nº 12 - ILLA PLANA - IBIZA

PROMOTOR

COMPANATGE SL


PLANTA SOTANO
COTAS

04.16

SP 22

1:100

1092

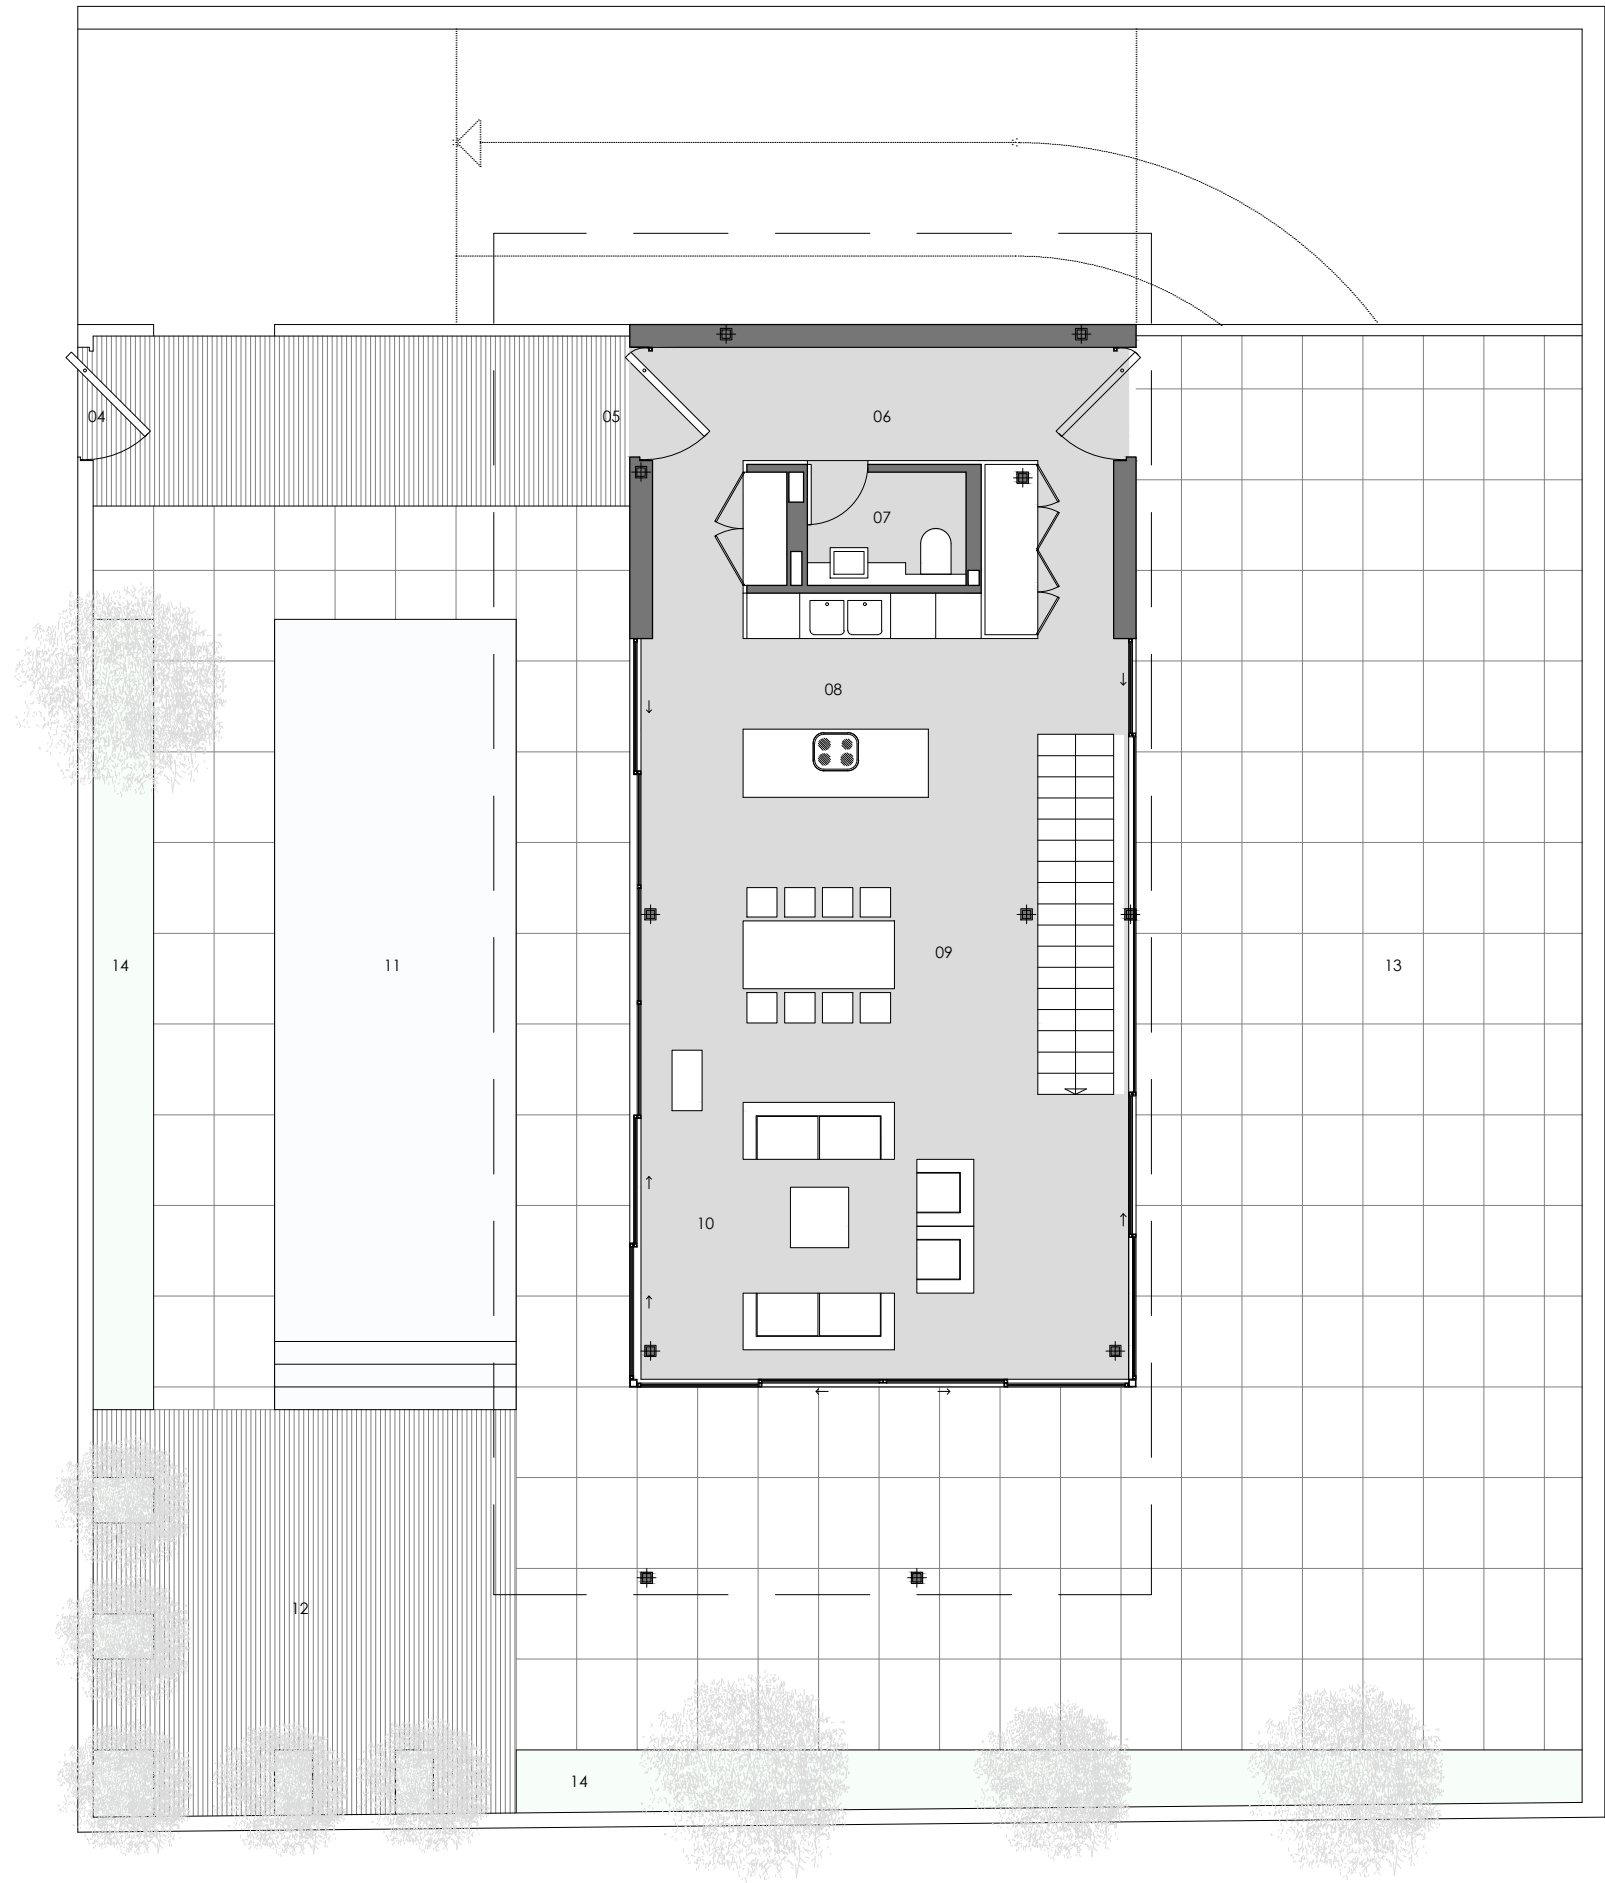

SUP. CONSTRUIDA : 117.10 m2

- 04.- ACCESO CALLE
- 05.- ACCESO PPAL
- 06.- VESTIBULO
- 07.- ASEO
- 08.- COCINA
- 09.- COMEDOR
- 10.- SALON
- 11.- PISCINA
- 12.- SOLARIUM
- 13.- TERRAZA
- 14.- VEGETACION

JOSE A. ZORNOZA
C/ LEÓN Nº 10 | 07800 | IBIZA | BALEARES | 0034 971 303 069

ARQUITECTO

JOSÉ ANTONIO ZORNOZA ALONSO

JAZA

FASE
DESCRIPCION

DOCUMENTACION F.O. (CLIENTE P.L.)
VIVIENDA UNIFAMILIAR Y PISCINA

SITUACION

C/ S'ESPARTAR Nº 12 - ILLA PLANA - IBIZA

PROMOTOR

COMPANATGE SL




1092

PLANTA BAJA
DISTRIBUCION

05.16

SP 22

1:100

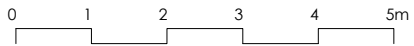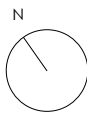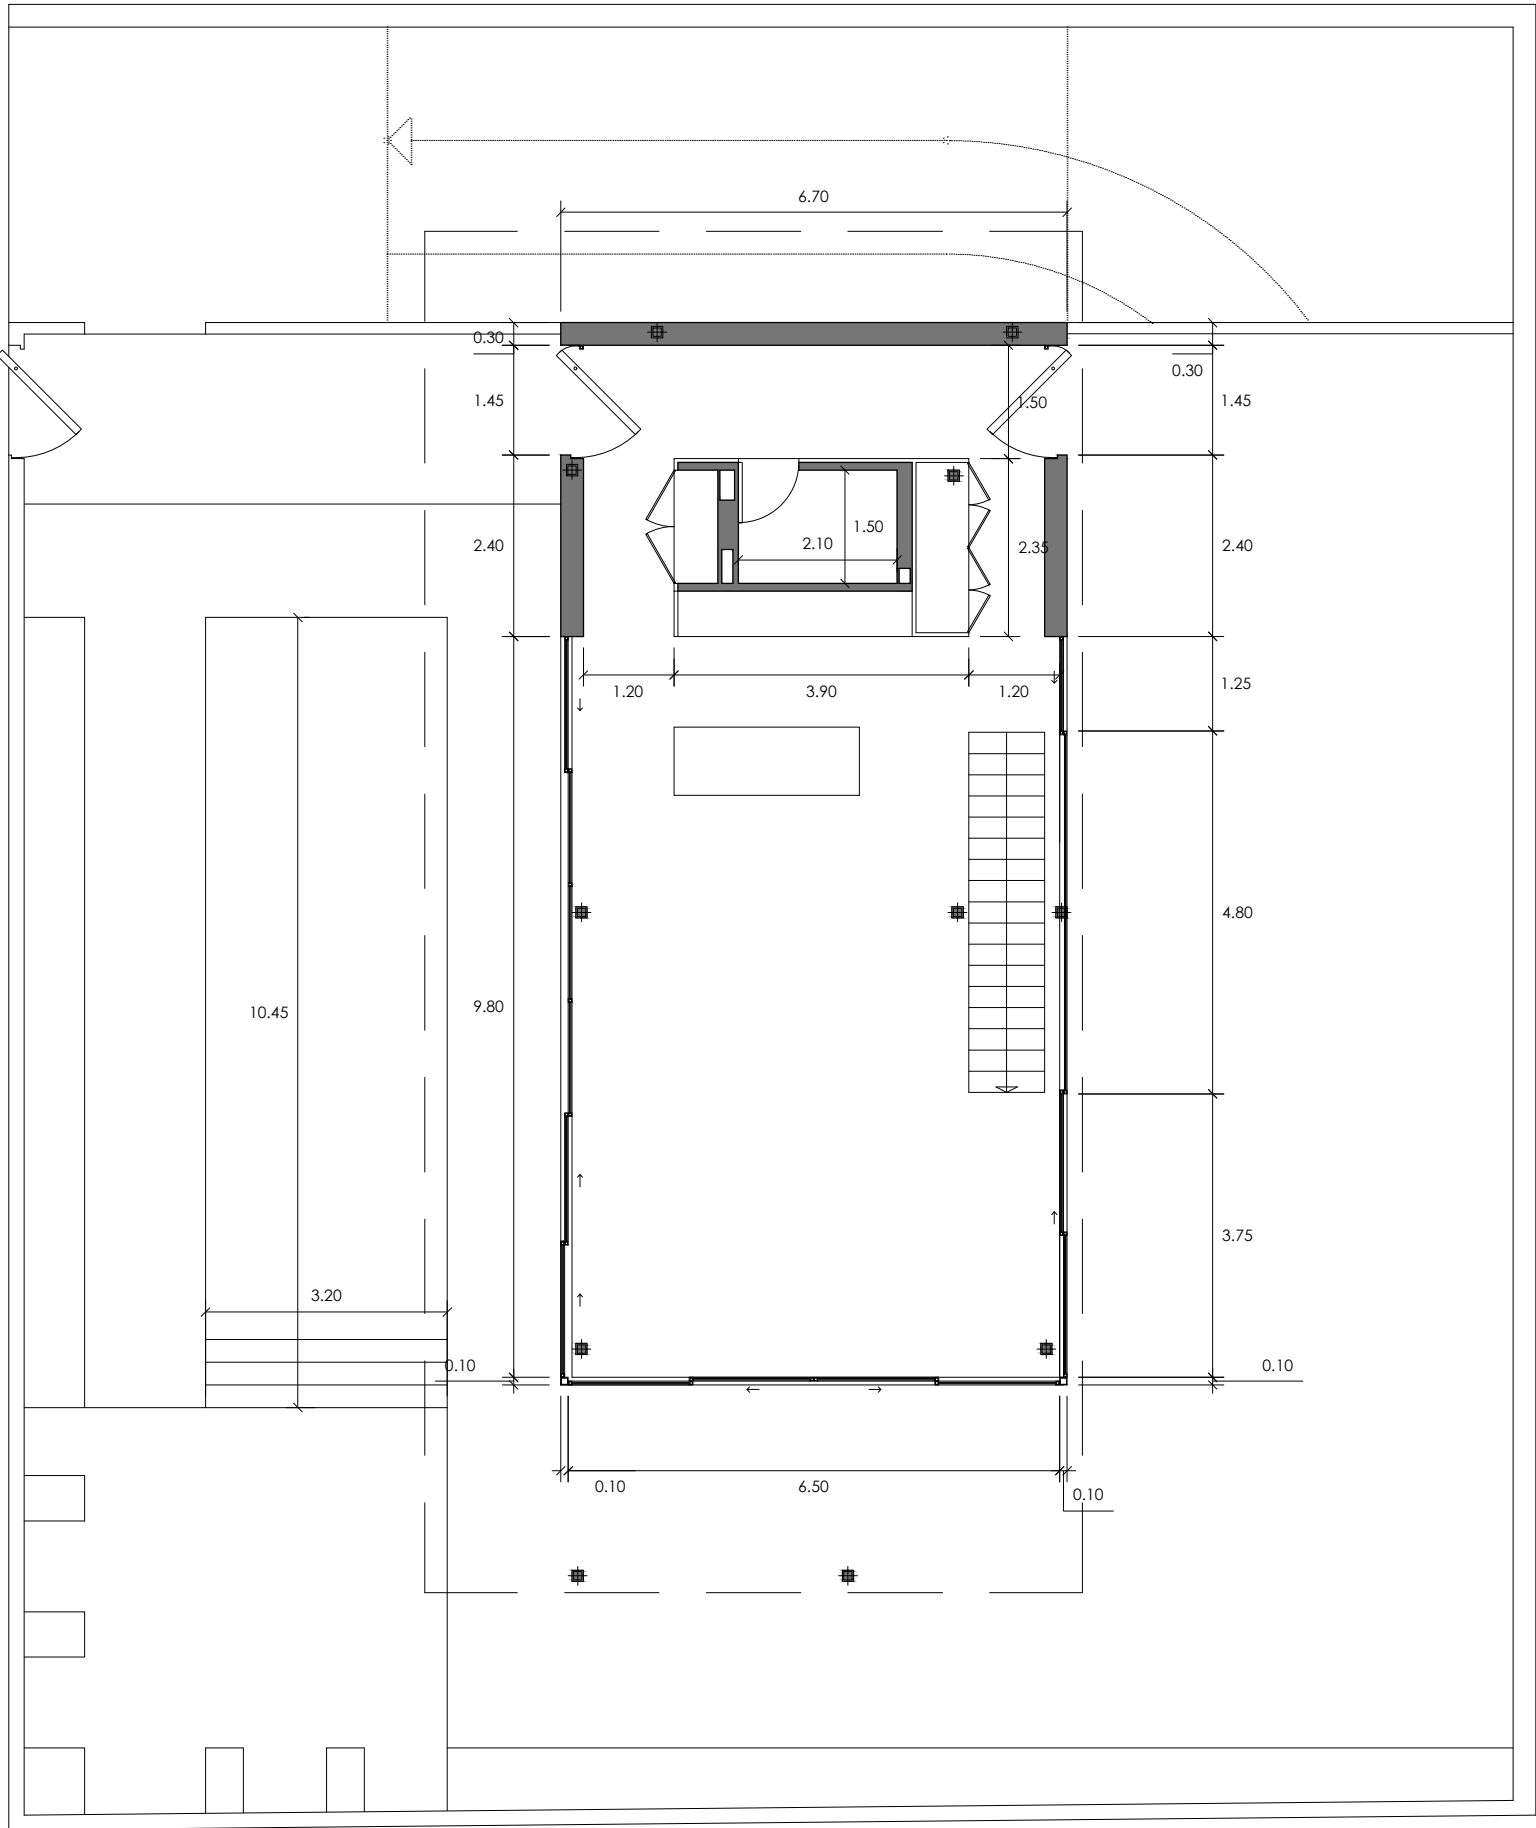

JOSE A. ZORNOZA ARQUITECTO
C/ LEÓN Nº 10 | 07800 | IBIZA | BALEARES | 0034 971 303 069

JOSÉ ANTONIO ZORNOZA ALONSO



FASE DESCRIPCION DOCUMENTACION F.O. (CLIENTE P.L.)
SITUACION C/ S'ESPARTAR Nº 12 - ILLA PLANA - IBIZA
PROMOTOR COMPANATGE SL




PLANTA BAJA
COTAS

06.16

SP 22

1:100

1092

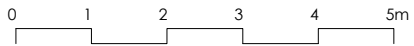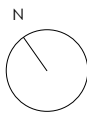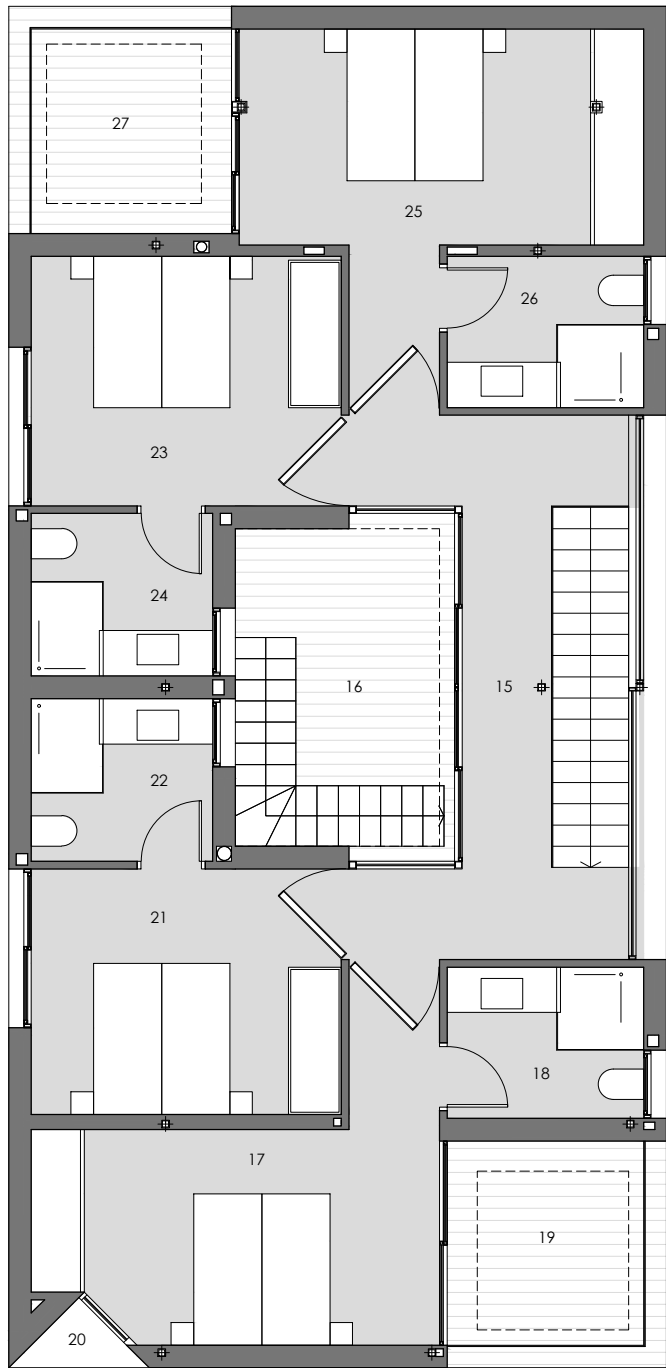

SUP. CONSTRUIDA : 125.00 m2

- 15.- DISTRIBUIDOR
- 16.- PATIO
- 17.- DORMITORIO 01
- 18.- BAÑO 01
- 19.- TERRAZA 01
- 20.- BALCON
- 21.- DORMITORIO 02
- 22.- BAÑO 02
- 23.- DORMITORIO 03
- 24.- BAÑO 03
- 25.- DORMITORIO 04
- 26.- BAÑO 04
- 27.- TERRAZA 04

JOSE A. ZORNOZA ARQUITECTO
C/ LEÓN Nº 10 | 07800 | IBIZA | BALEARES | 0034 971 303 069

JOSÉ ANTONIO ZORNOZA ALONSO



FASE DESCRIPCION DOCUMENTACION F.O. (CLIENTE P.L.)
VIVIENDA UNIFAMILIAR Y PISCINA
SITUACION C/ S'ESPARTAR Nº 12 - ILLA PLANA - IBIZA
PROMOTOR COMPANATGE SL




PLANTA PRIMERA
DISTRIBUCION

07.16

SP 22

1:100

1092

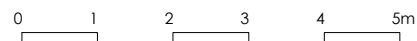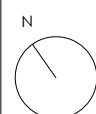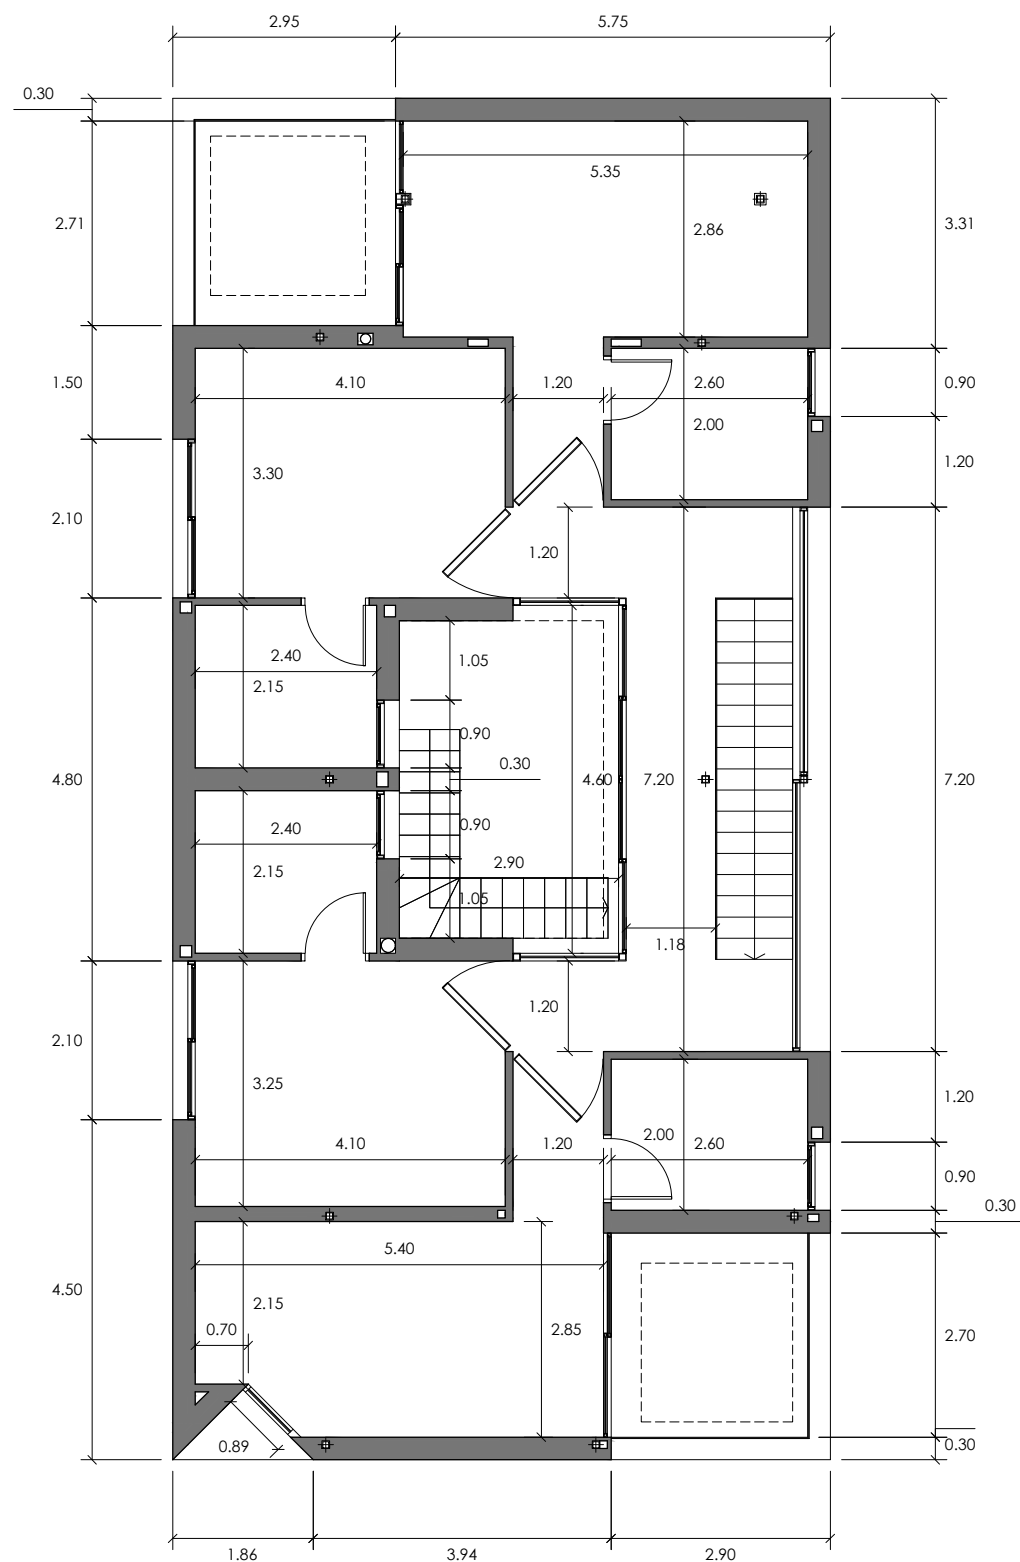

JOSE A. ZORNOZA ARQUITECTO
C/ LEÓN Nº 10 | 07800 | IBIZA | BALEARES | 0034 971 303 069

JOSÉ ANTONIO ZORNOZA ALONSO



FASE
DESCRIPCION

SITUACION

PROMOTOR

DOCUMENTACION F.O. (CLIENTE P.L.)
VIVIENDA UNIFAMILIAR Y PISCINA

C/ S'ESPARTAR Nº 12 - ILLA PLANA - IBIZA

COMPANATGE SL




1092

PLANTA PRIMERA
COTAS

08.16

SP 22

1:100

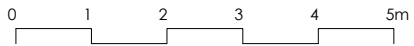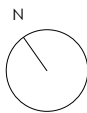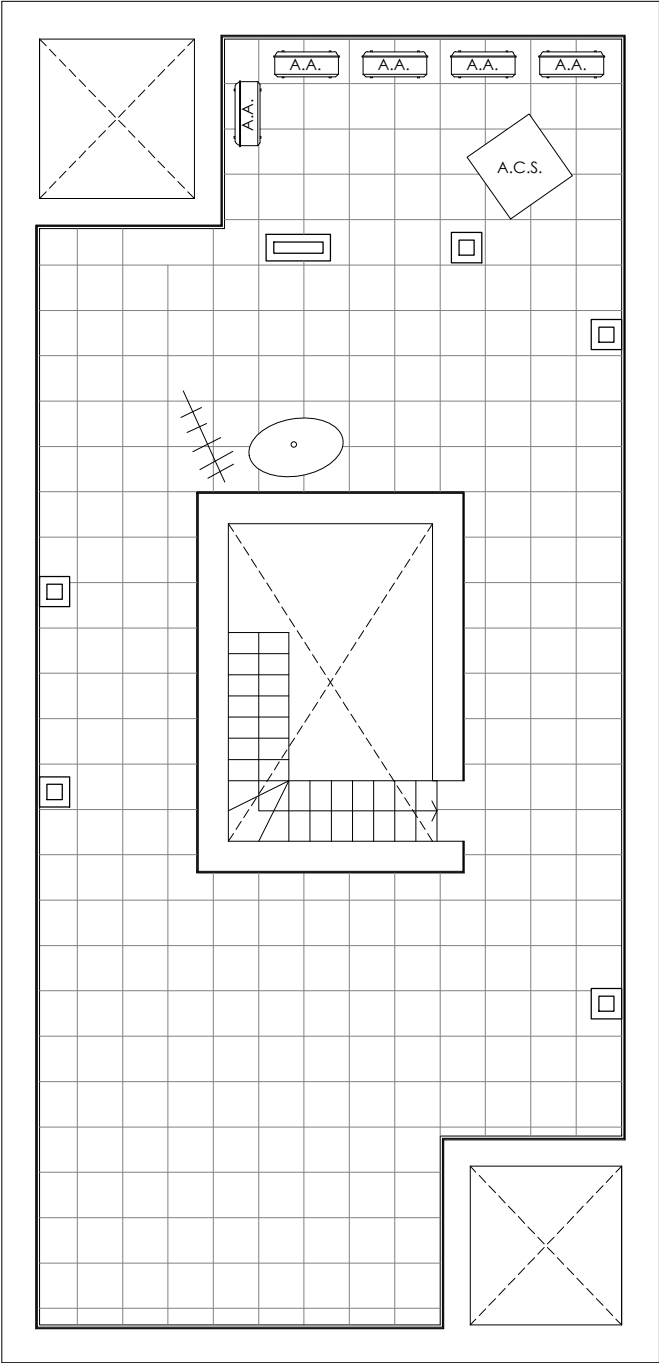

JOSE A. ZORNOZA ARQUITECTO
C/ LEÓN Nº 10 | 07800 | IBIZA | BALEARES | 0034 971 303 069

JOSÉ ANTONIO ZORNOZA ALONSO



FASE DESCRIPCION DOCUMENTACION F.O. (CLIENTE P.L.)
VIVIENDA UNIFAMILIAR Y PISCINA
SITUACION C/ S'ESPARTAR Nº 12 - ILLA PLANA - IBIZA
PROMOTOR COMPANATGE SL


PLANTA AZOTEA
DISTRIBUCION

09.16


SP 22

1092

1:100

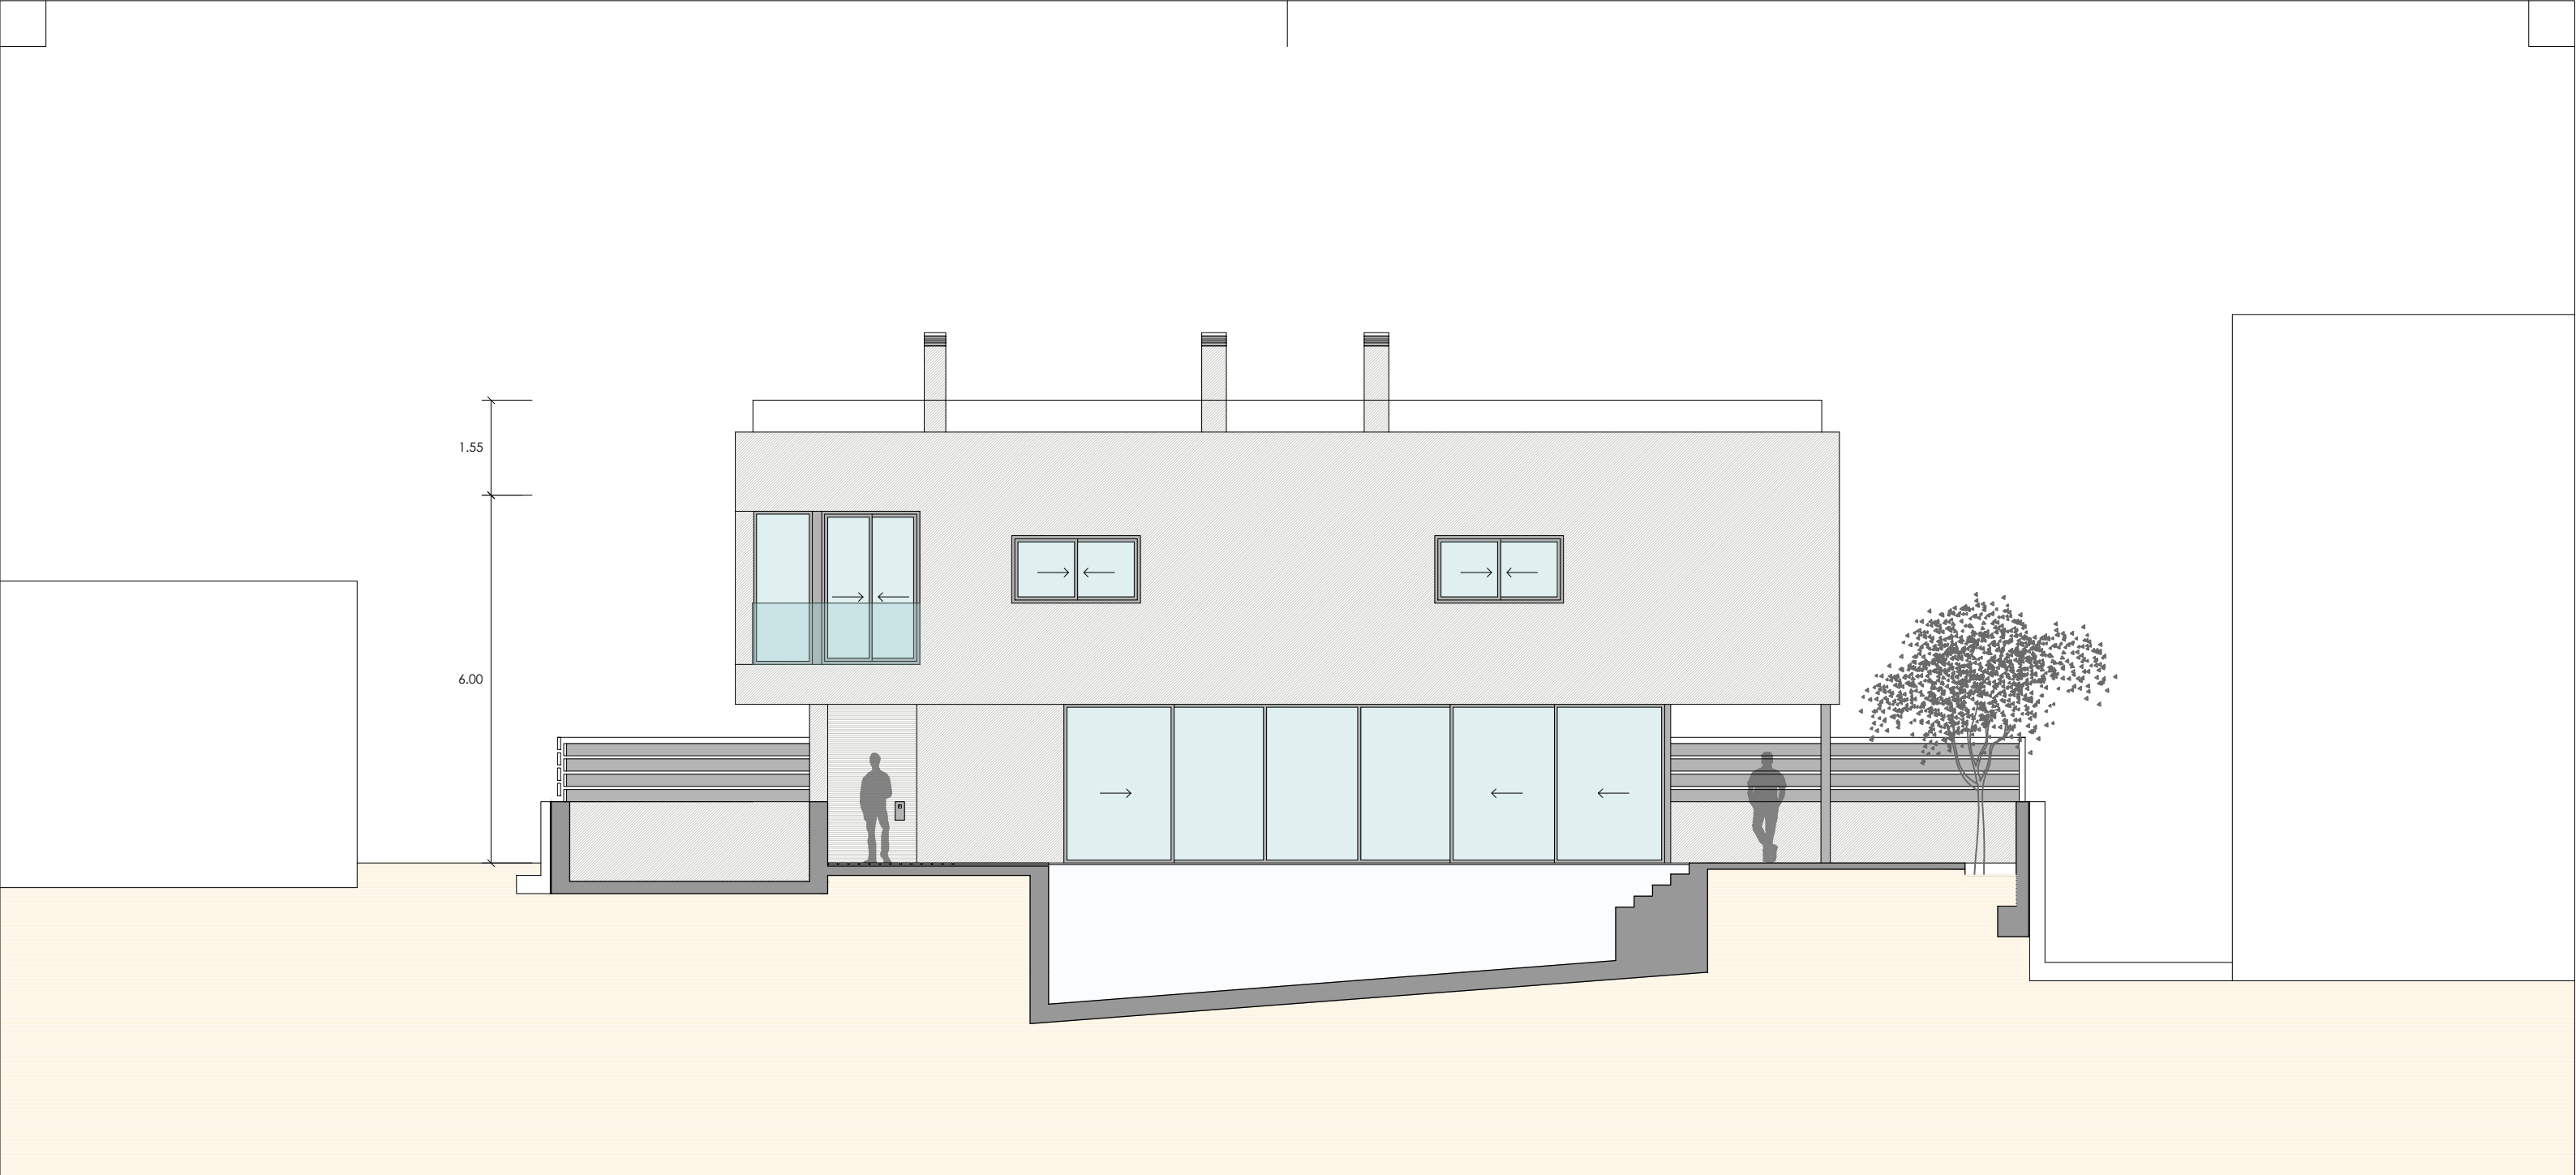

JOSE A. ZORNOZA		ARQUITECTO		1092	
C/ LEÓN Nº 10 07800 IBIZA BALEARES 0034 971 303 069				ALZADO NOROESTE	
		FASE	DOCUMENTACION F.O. (CLIENTE P.L.)	11.16	
		DESCRIPCION	VIVIENDA UNIFAMILIAR Y PISCINA		
		SITUACION	C/ S'ESPARTAR Nº 12 - ILLA PLANA - IBIZA	1:100	
		PROMOTOR	COMPANATGE SL		
JOSÉ ANTONIO ZORNOZA ALONSO		JAZA		SP 22	

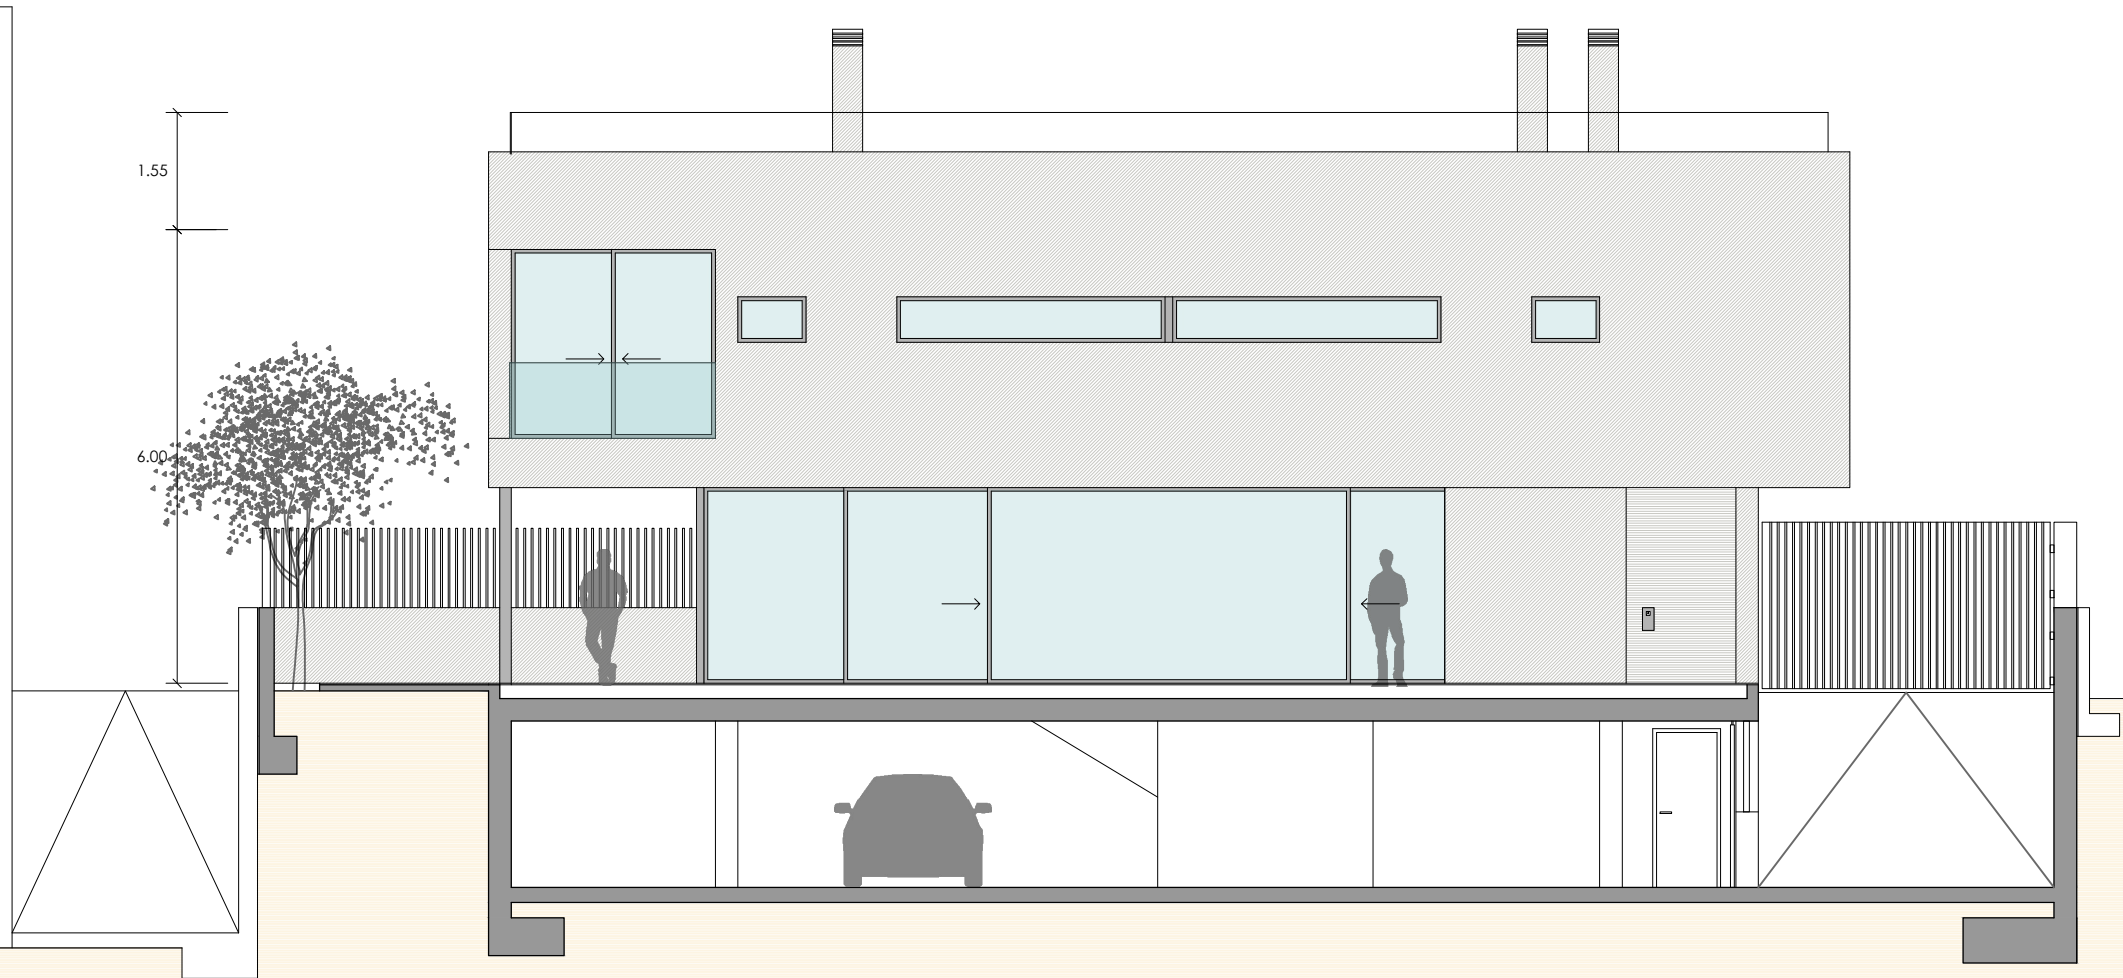

JOSE A. ZORNOZA
C/ LEÓN Nº 10 | 07800 | IBIZA | BALEARES | 0034 971 303 069

ARQUITECTO

JAZA

JOSÉ ANTONIO ZORNOZA ALONSO

FASE
DESCRIPCION
SITUACION
PROMOTOR

DOCUMENTACION F.O. (CLIENTE P.L.)
VIVIENDA UNIFAMILIAR Y PISCINA
C/ S'ESPARTAR Nº 12 - ILLA PLANA - IBIZA
COMPANATGE SL

1092

ALZADO
SUDESTE

12.16

SP 22 1:100



JOSE A. ZORNOZA ARQUITECTO
C/ LEÓN Nº 10 | 07800 | IBIZA | BALEARES | 0034 971 303 069

JOSÉ ANTONIO ZORNOZA ALONSO



FASE
DESCRIPCION

SITUACION

PROMOTOR

DOCUMENTACION F.O. (CLIENTE P.L.)
VIVIENDA UNIFAMILIAR Y PISCINA

C/ S'ESPARTAR Nº 12 - ILLA PLANA - IBIZA

COMPANATGE SL


ALZADO
SUDOESTE

13.16

SP 22

1:100

1092

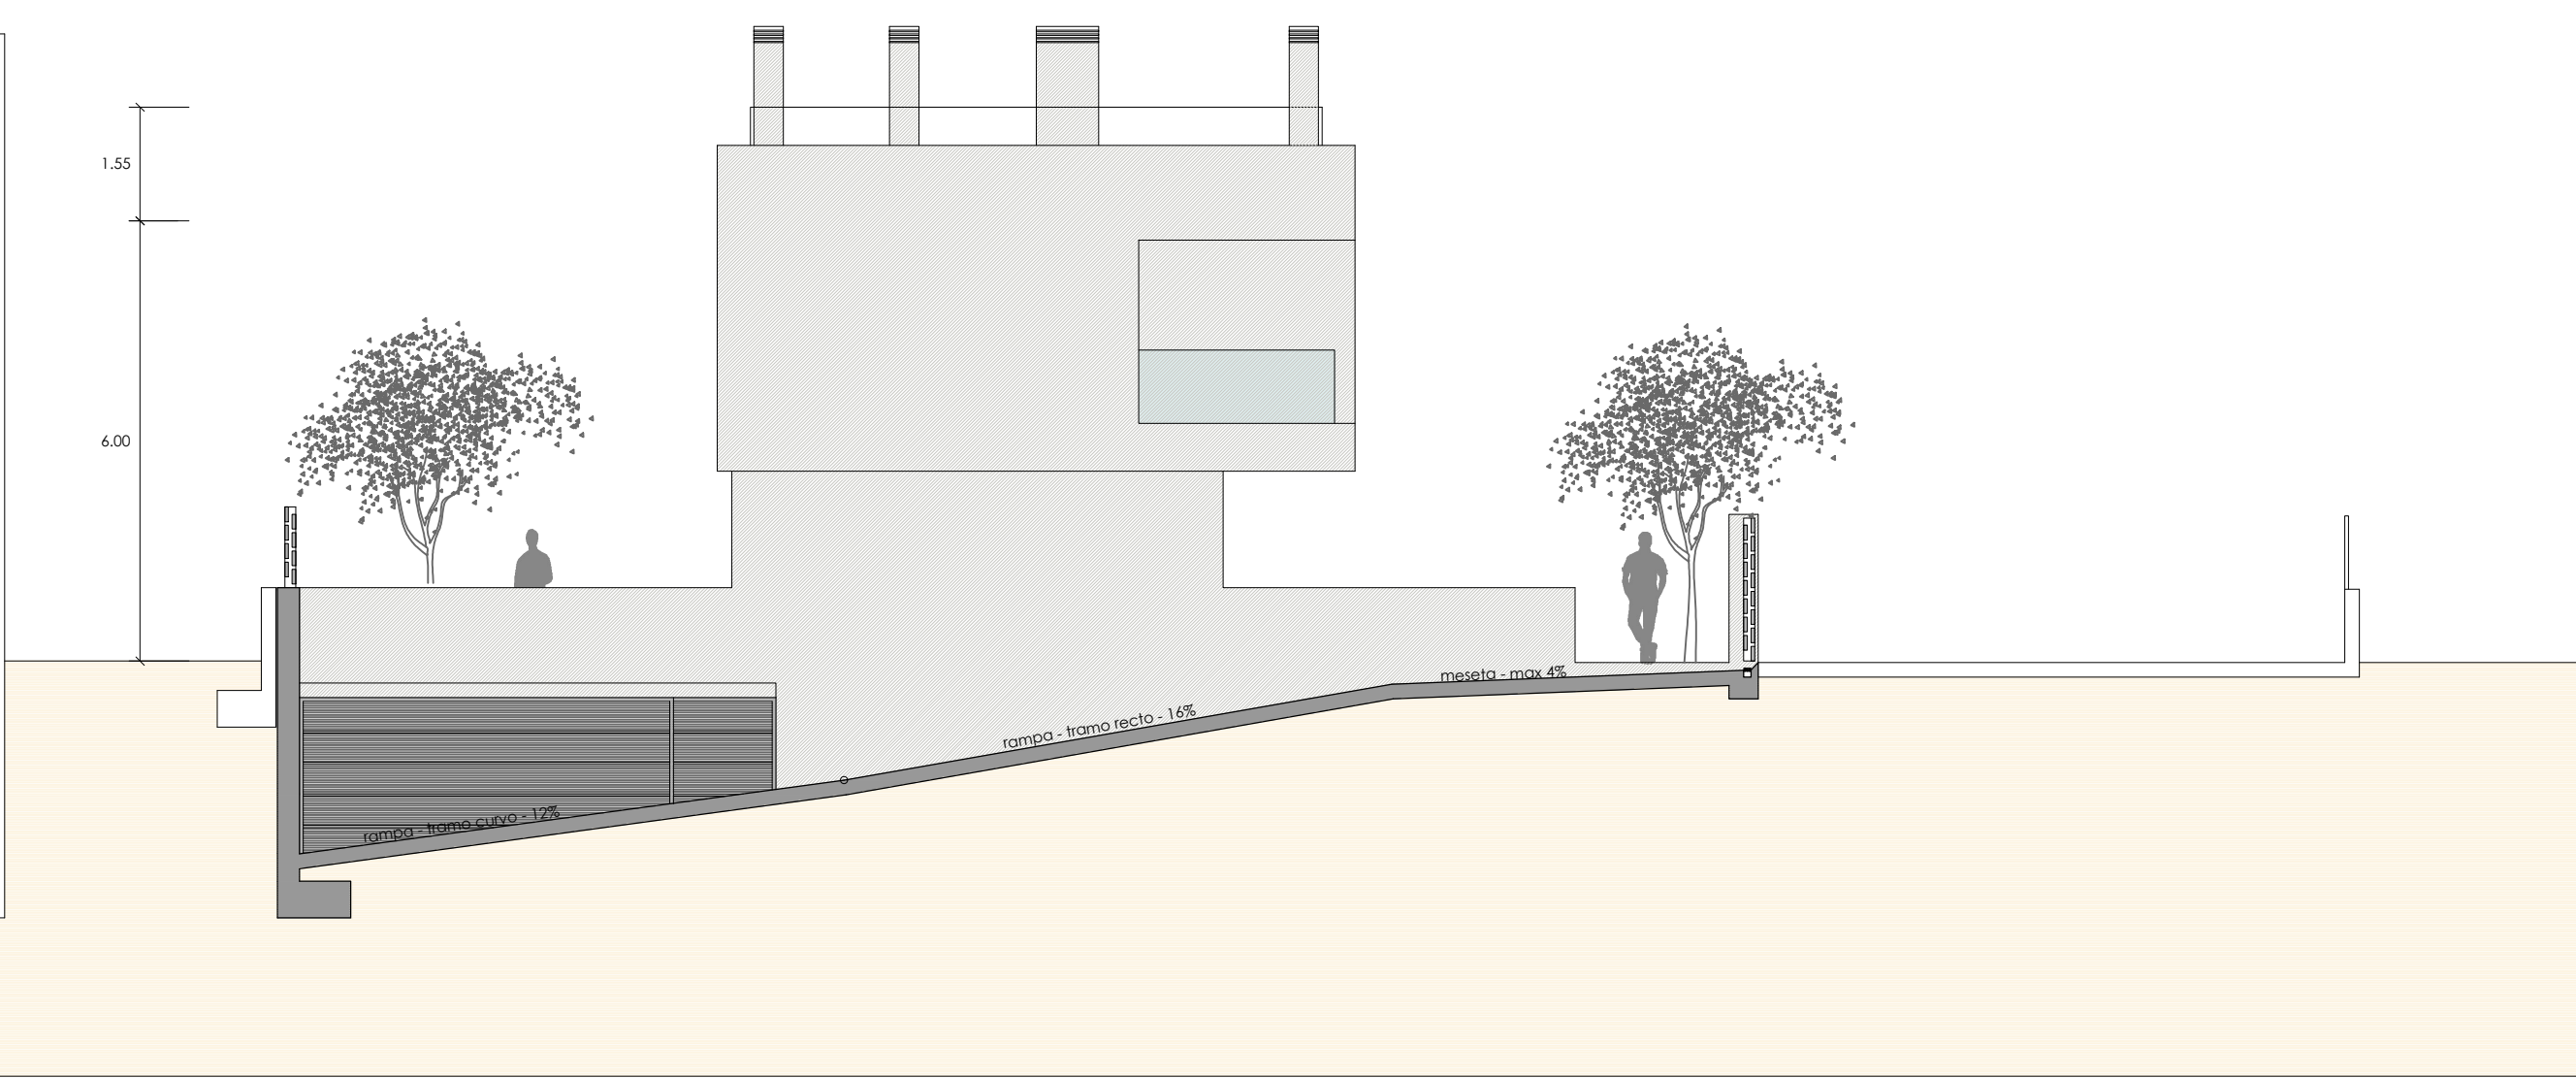

JOSE A. ZORNOZA
C/ LEÓN Nº 10 | 07800 | IBIZA | BALEARES | 0034 971 303 069

ARQUITECTO

JOSÉ ANTONIO ZORNOZA ALONSO

JAZA

FASE
DESCRIPCION

DOCUMENTACION F.O. (CLIENTE P.L.)
VIVIENDA UNIFAMILIAR Y PISCINA

SITUACION

C/ S'ESPARTAR Nº 12 - ILLA PLANA - IBIZA

PROMOTOR

COMPANATGE SL





1092

ALZADO
NORDESTE

14.16

SP 22

1:100

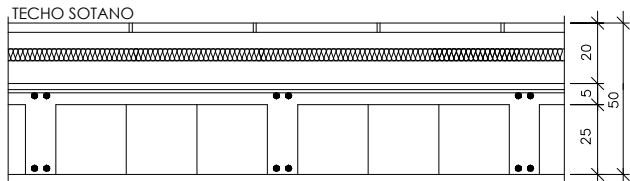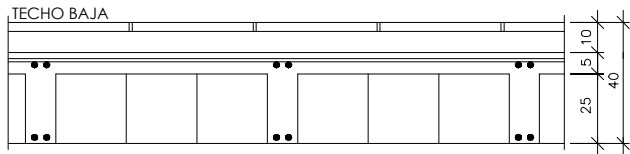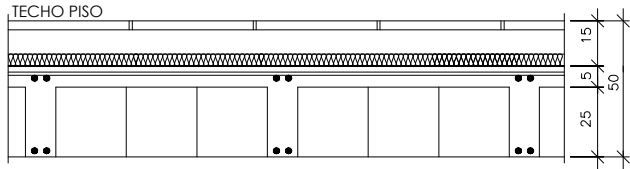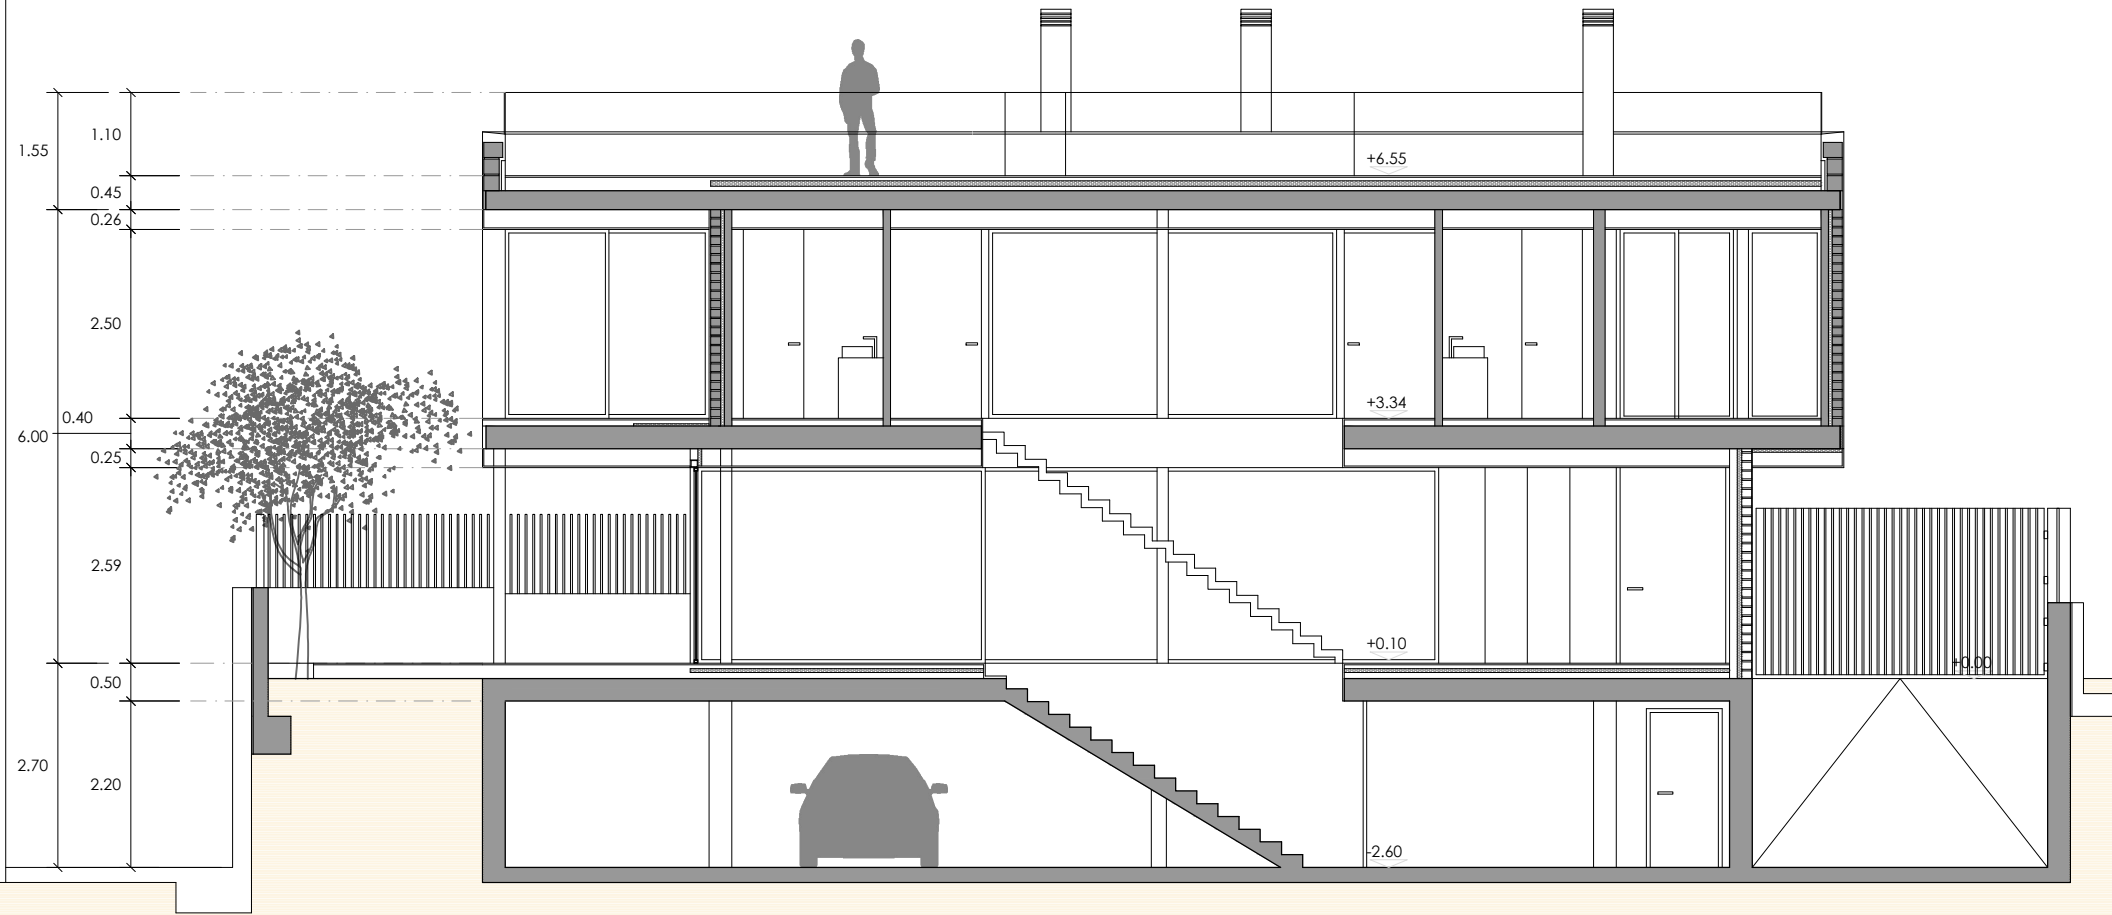

JOSE A. ZORNOZA
C/ LEÓN Nº 10 | 07800 | IBIZA | BALEARES | 0034 971 303 069

ARQUITECTO

JOSÉ ANTONIO ZORNOZA ALONSO

JAZA

FASE
DESCRIPCION

DOCUMENTACION F.O. (CLIENTE P.L.)
VIVIENDA UNIFAMILIAR Y PISCINA

SITUACION

C/ S'ESPARTAR Nº 12 - ILLA PLANA - IBIZA

PROMOTOR

COMPANATGE SL





SECCIÓN
LONGITUDINAL

15.16

SP 22

1:100

1092

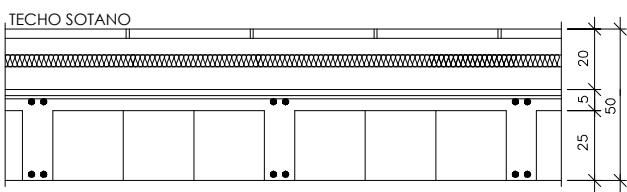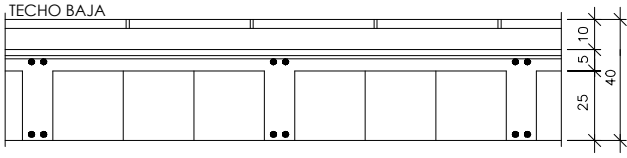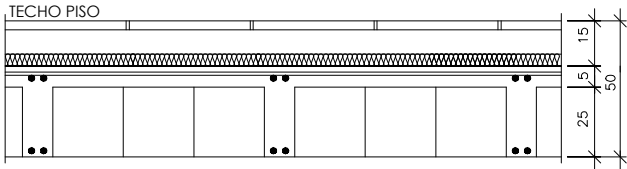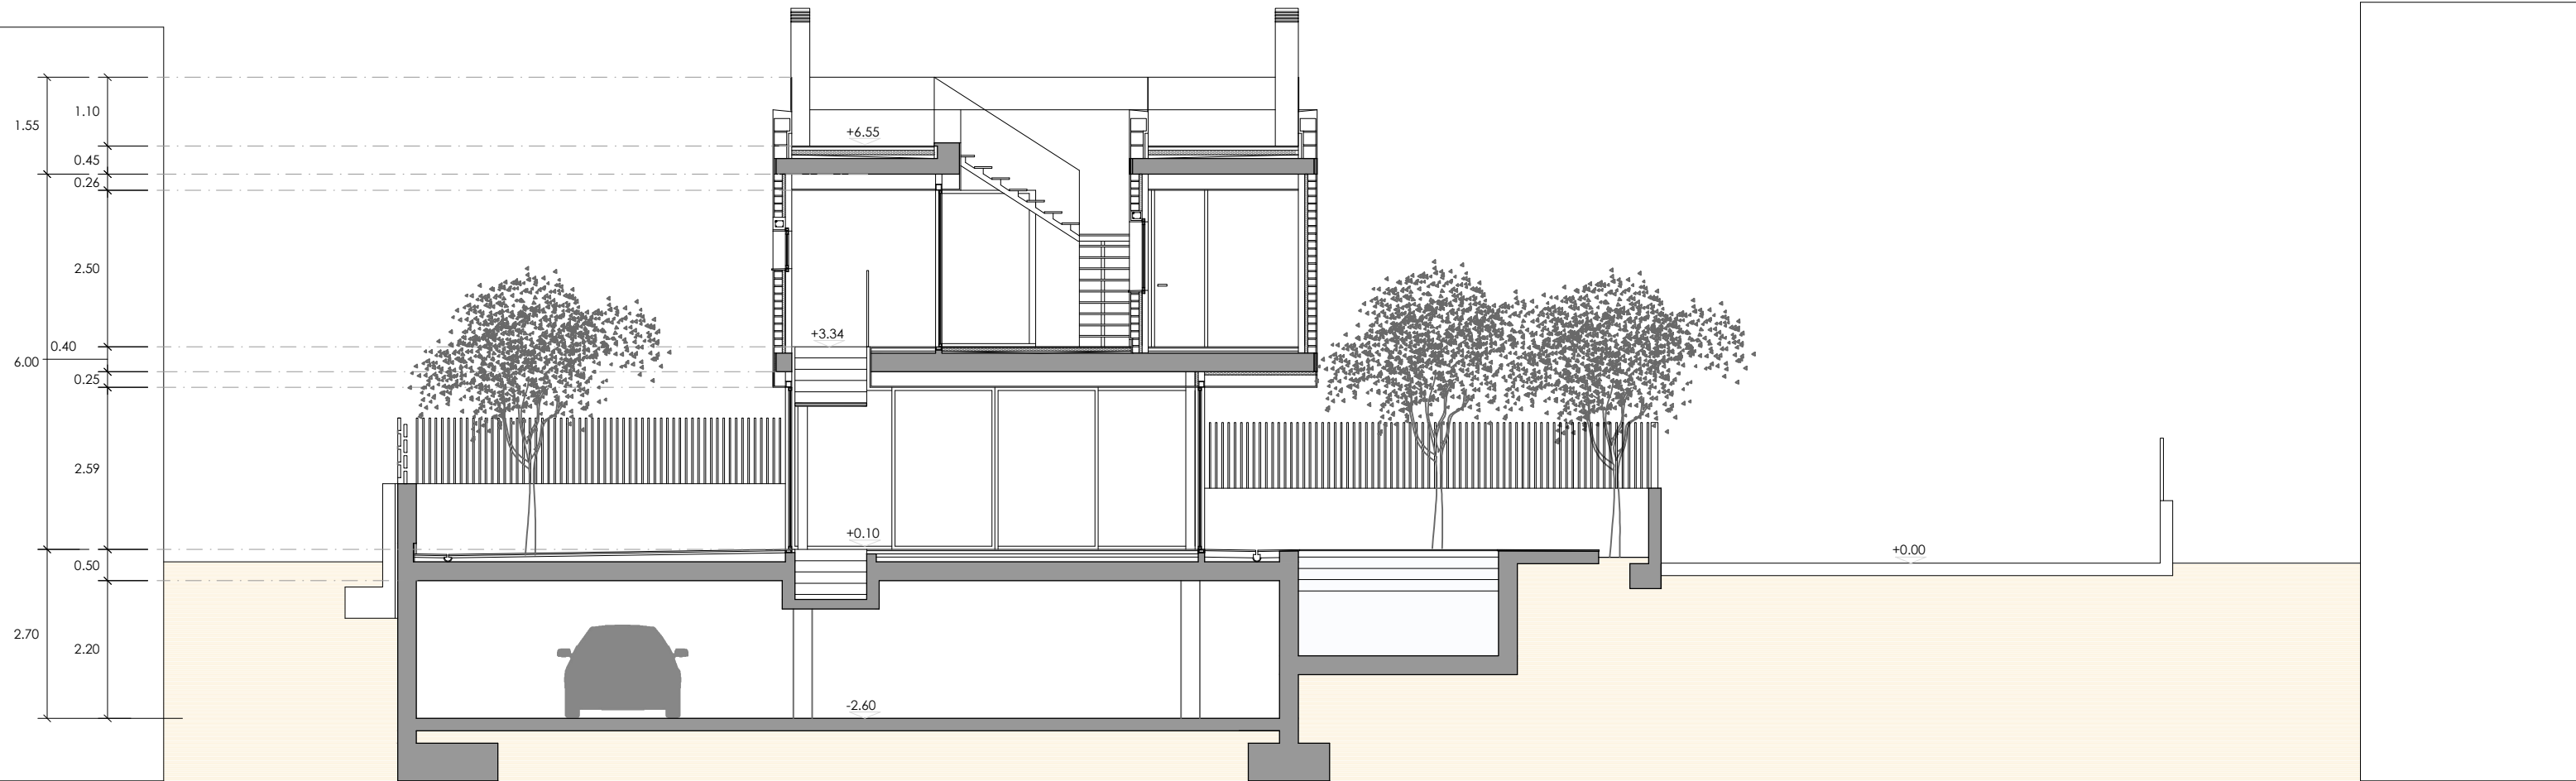

JOSE A. ZORNOZA ARQUITECTO C/ LEÓN Nº 10 07800 IBIZA BALEARES 0034 971 303 069		FASE DESCRIPCION SITUACION PROMOTOR		DOCUMENTACION F.O. (CLIENTE P.L.) VIVIENDA UNIFAMILIAR Y PISCINA C/ S'ESPARTAR Nº 12 - ILLA PLANA - IBIZA COMPANATGE SL		1092 SECCIÓN TRANSVERSAL 16.16 SP 22 1:100	
JOSÉ ANTONIO ZORNOZA ALONSO							